


ZMĚNA Č. 2 ÚP VERUŠIČKY

NÁVRH

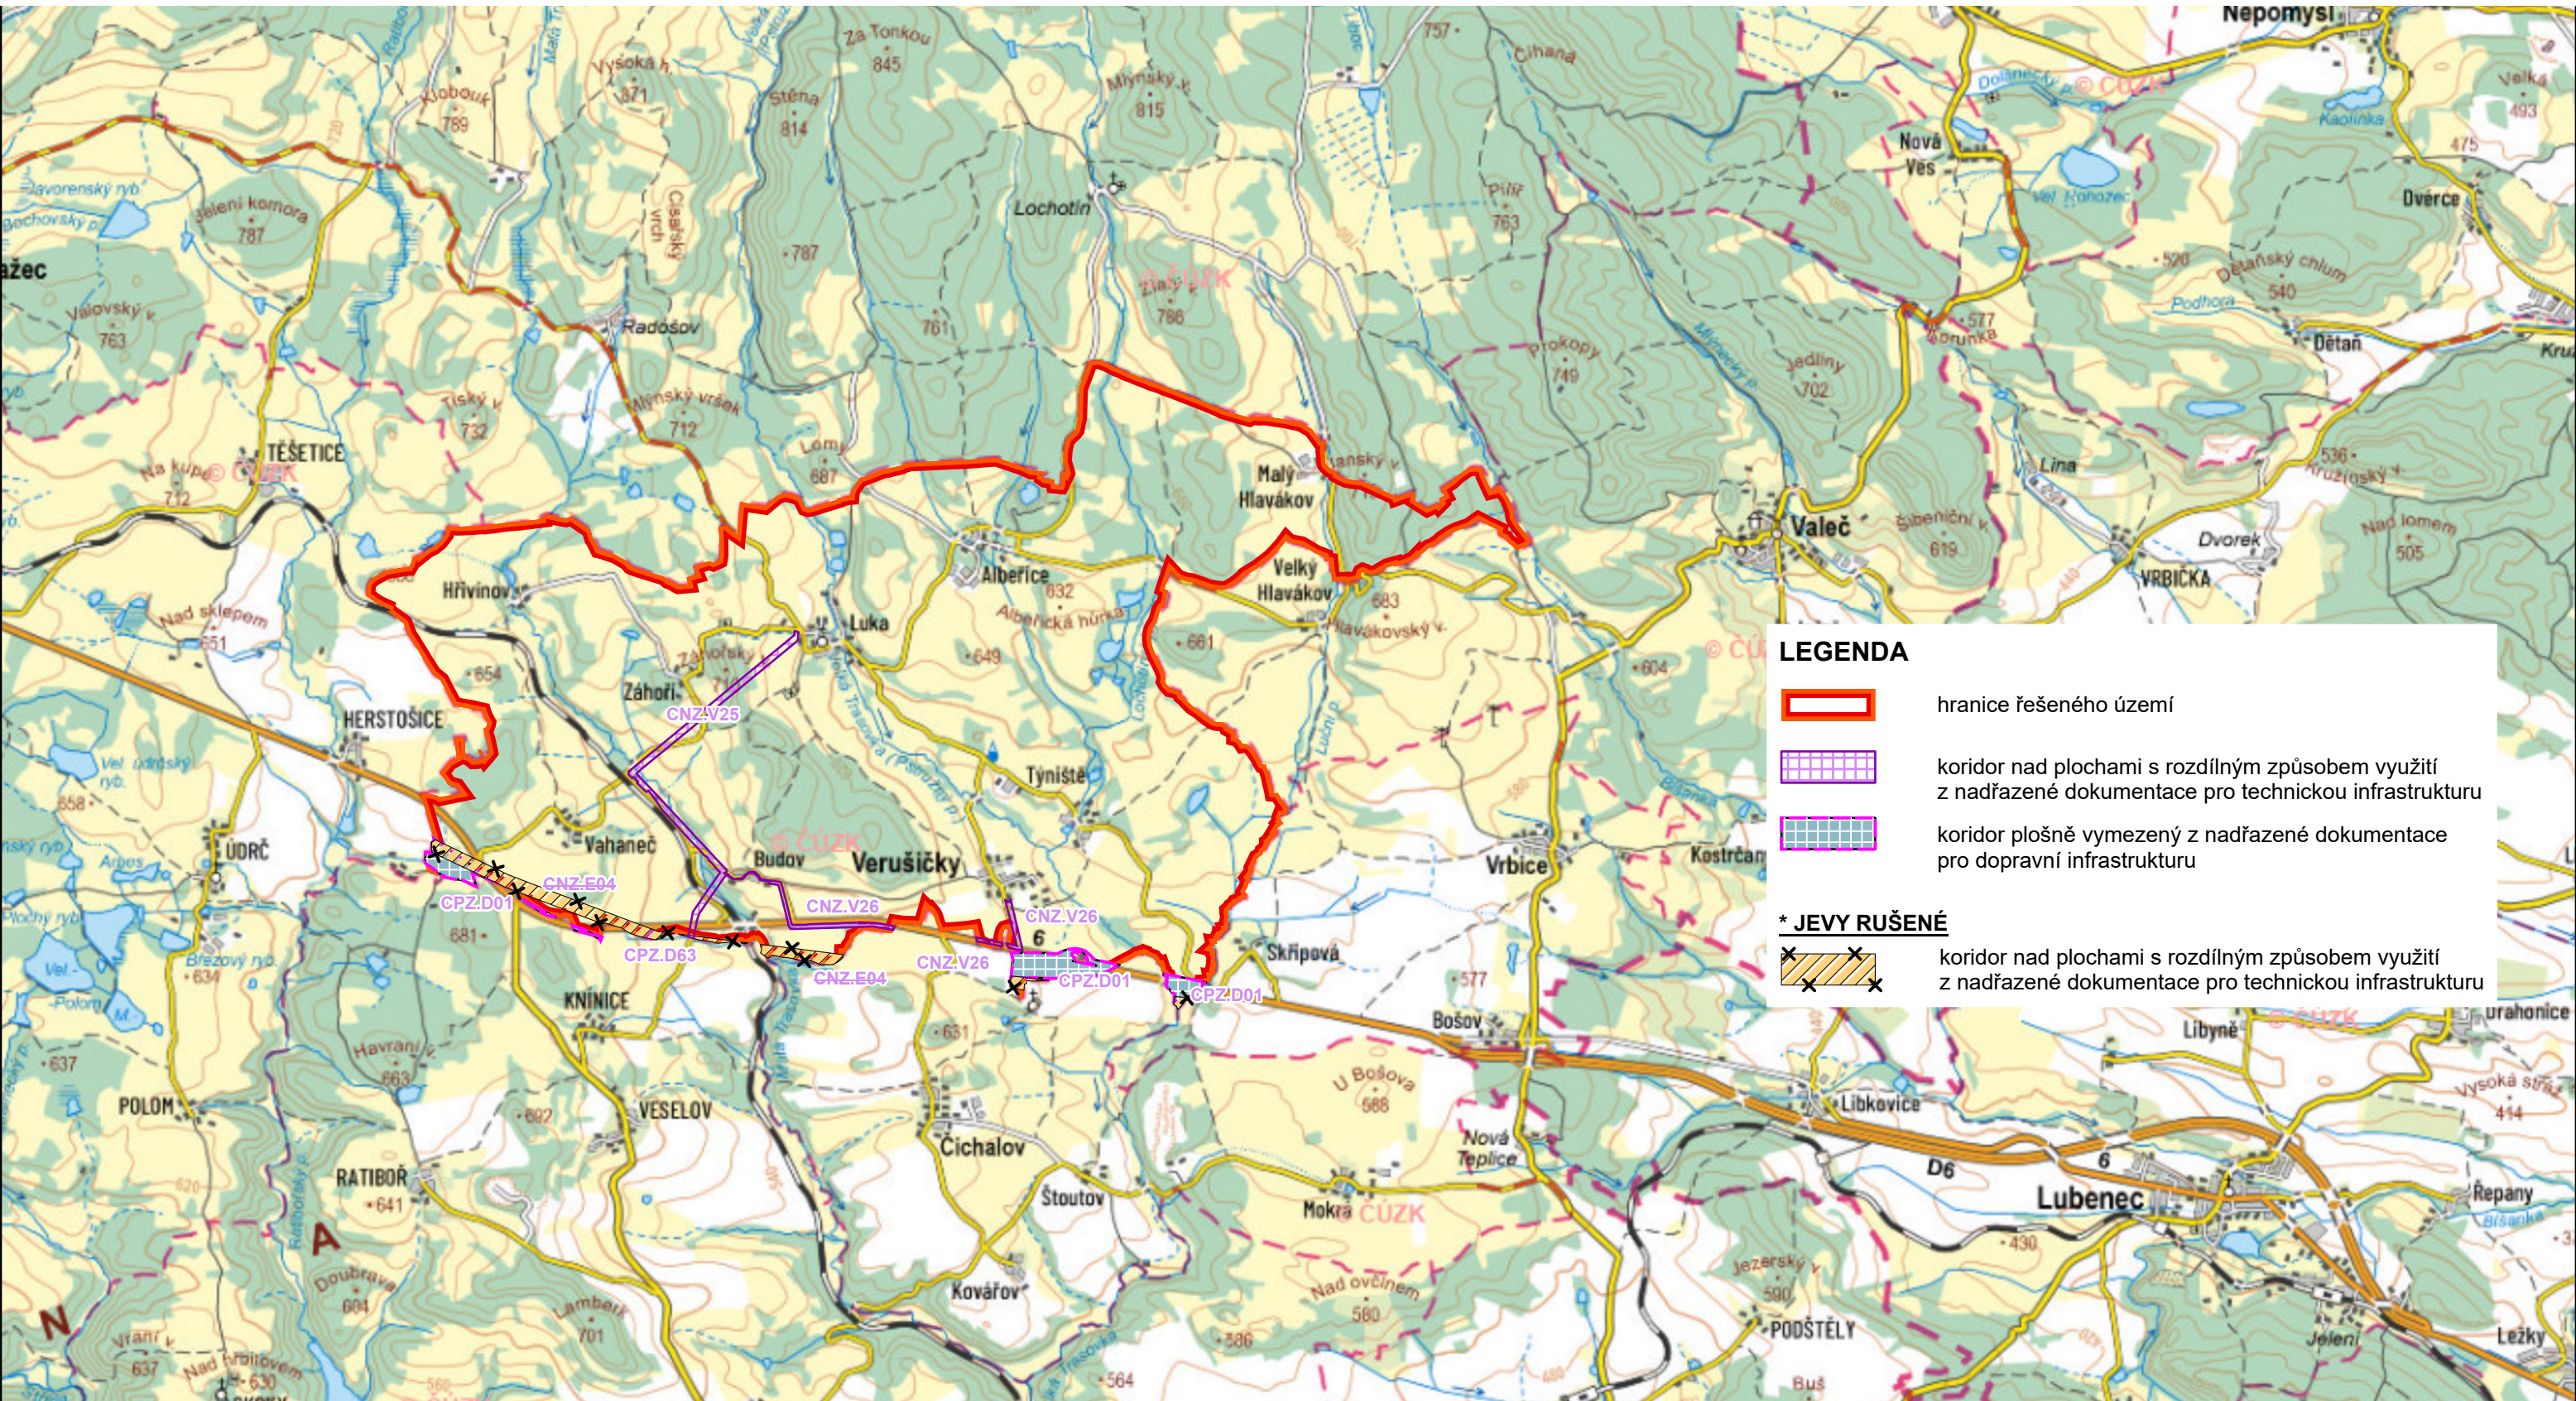

LEGENDA

hranice řešeného území

koridor nad plochami s rozdílným způsobem využití z nadřazené dokumentace pro technickou infrastrukturu

koridor plošně vymezený z nadřazené dokumentace pro dopravní infrastrukturu

*** JEVY RUŠENÉ**
koridor nad plochami s rozdílným způsobem využití z nadřazené dokumentace pro technickou infrastrukturu

v. č. 2 Širší vztahy
M 1:50 000