


ÚZEMNÍ PLÁN VERUŠIČKY

část odůvodnění

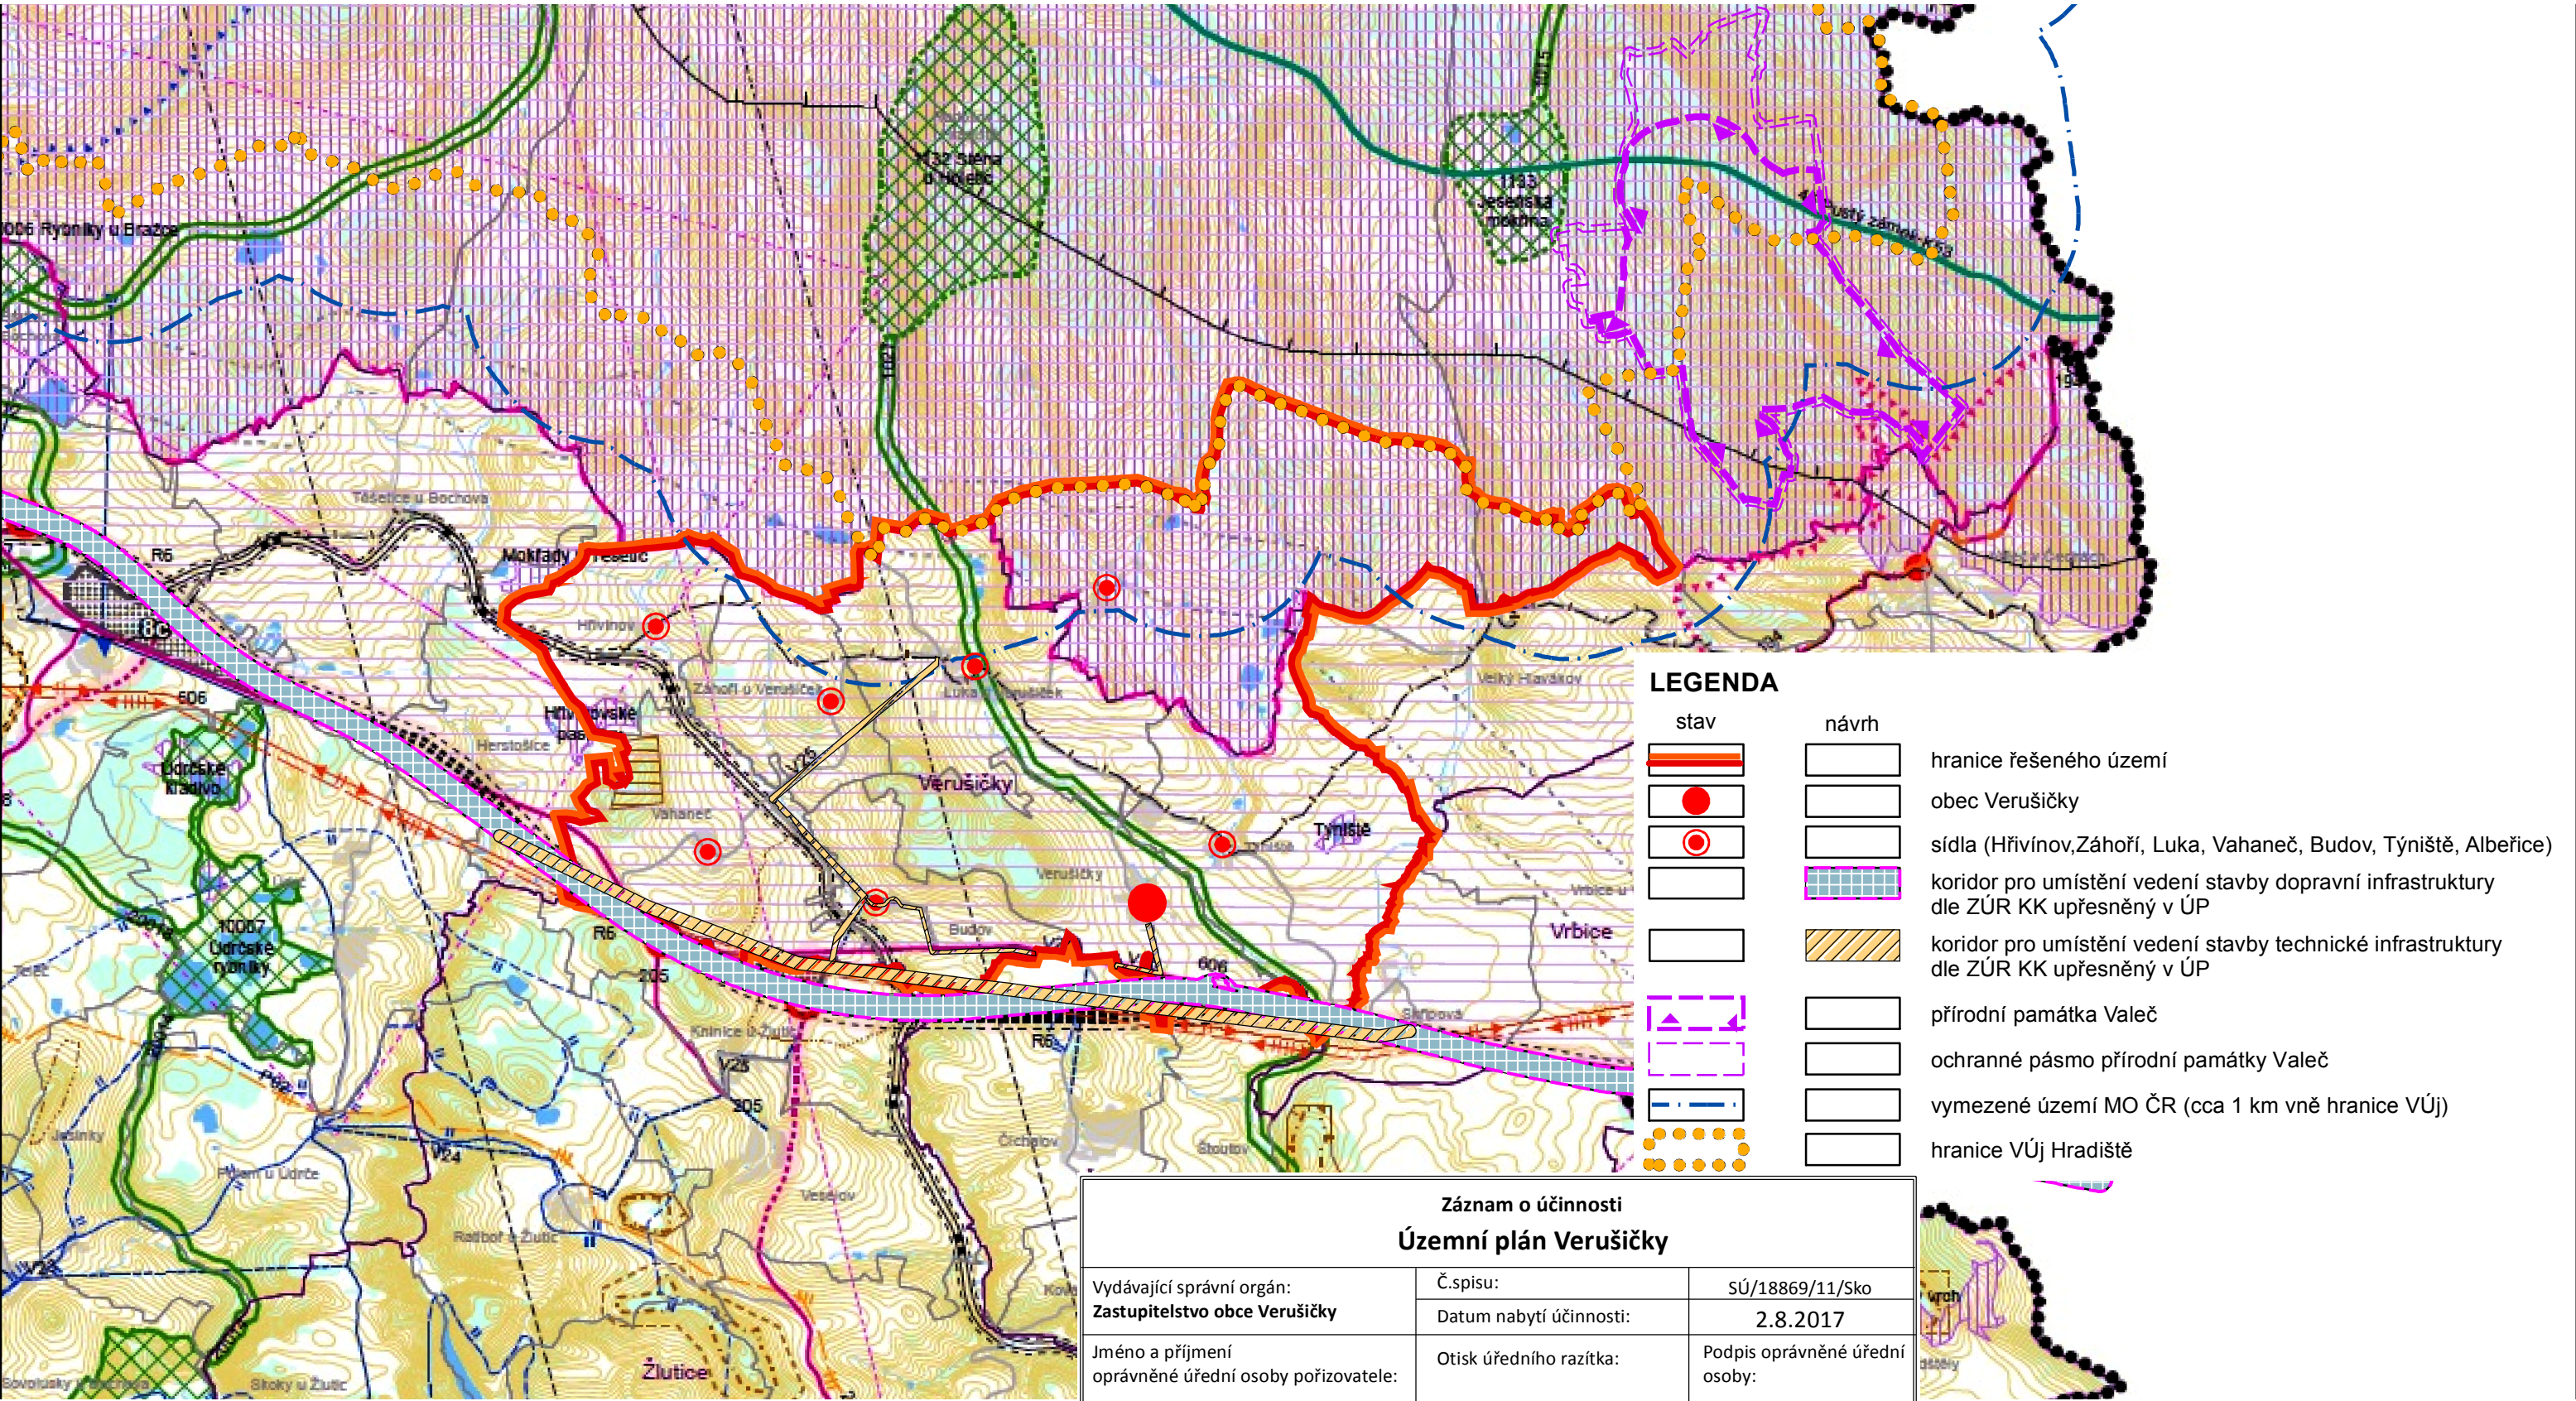

Poznámka:
Jako podklad pro v. č. 2 Širší vztahy byl použit výkres č. O.1.
Koordinální výkres ze ZÚR KK.
- legenda k podkladu viz. v. č. O.1. Koordinální výkres, M 1:50 000 ZÚR KK.

v. č. 2 Širší vztahy
M 1:50 000